


PŘEHLEDNÁ SITUACE 1:5000

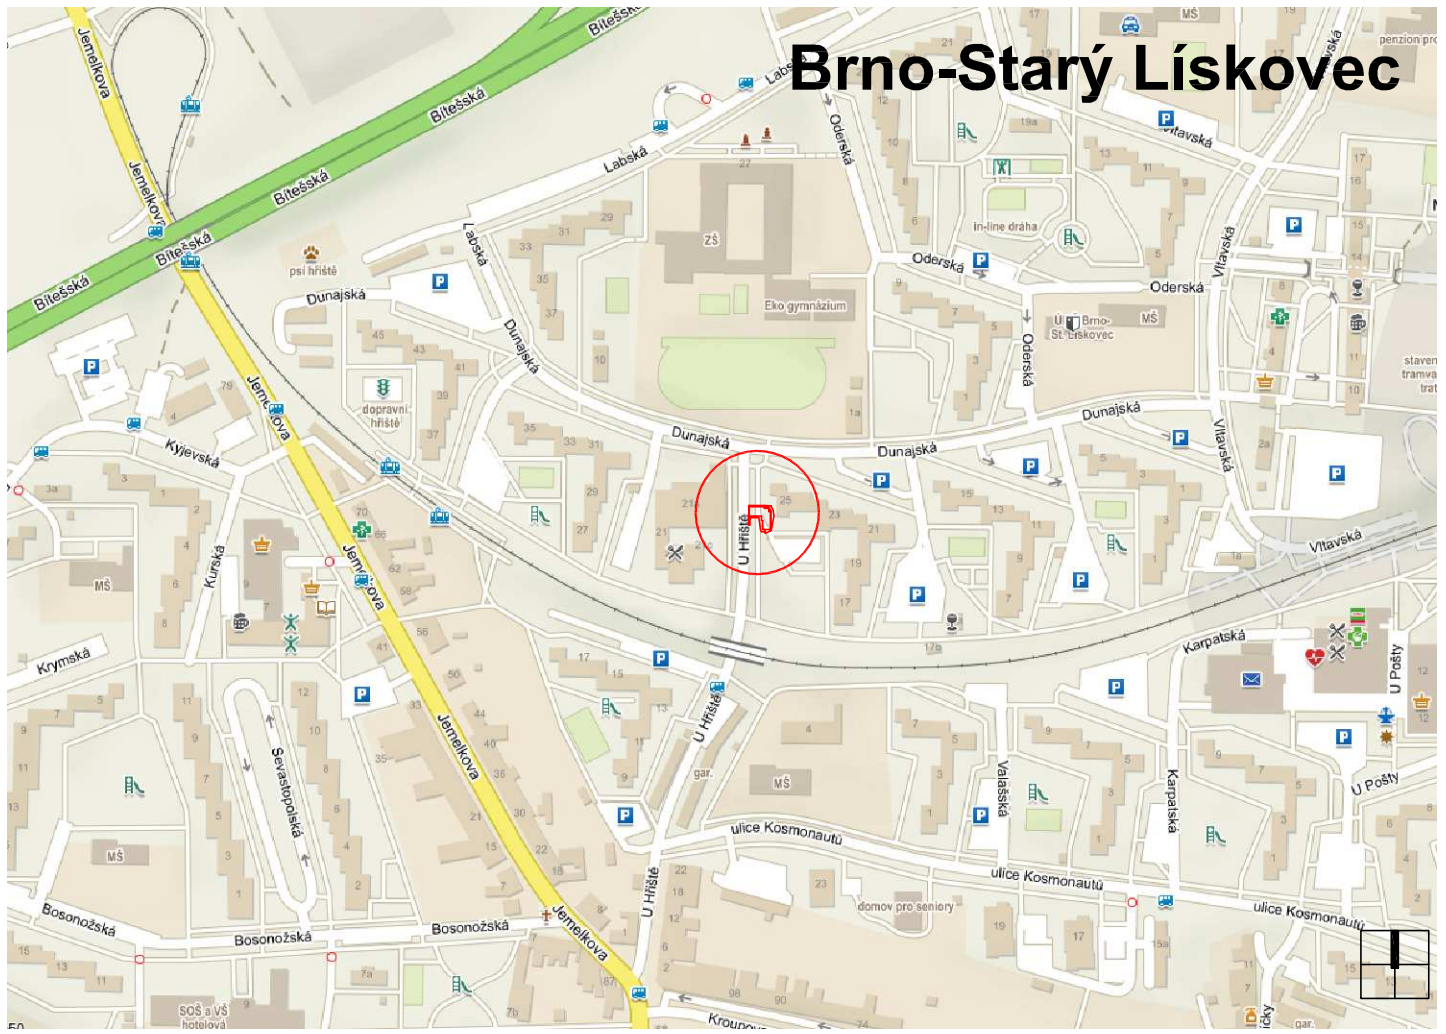

DOČASNÁ PŘÍJEZDOVÁ CESTA PRO ZÁSODOVÁNÍ SO 03 STAVBY "PARKOVÉ ÚPRAVY VNITROBLOKU BD DUNAJSKÁ 1-5, 7-15, 17-25"

v MČ Brno-Starý Lískovec

INVESTOR/ CLIENT

Statutární město Brno, MČ Brno-Starý Lískovec
Oderská 4, 625 00 Brno

ARCHITEKT/ ARCHITECT

DIMENSE

DIMENSE v.o.s., ŠÁMALOVA 72, 615 00 BRNO
ČESKÁ REPUBLIKA / THE CZECH REPUBLIC
WWW.DIMENSE.CZ, E-MAIL: INFO@DIMENSE.CZ

AUTORIZOVAL

ING. LADISLAV KLOBÁSA

KONTROLOVAL / CHECKED BY

ING. ARCH. LIBOR URBÁNEK

KRESLIL / PREPARED BY

ING. LADISLAV KLOBÁSA

FÁZE/ PHASE

DOKUMENTACE PRO POVOLENÍ SJEZDU

ČÁST/ PART

-

NÁZEV VÝKRESU/ DRAWING TITLE

SITUACE ŠIRŠÍCH VZTAHŮ

DATUM/ DATE

03 / 2022

FORMÁT/ FORMAT

1 x A4

MĚŘITKO/ SCALE

1:5000

PROJEKT Č./ PR. NO.

5721/SL3et/RDS

Č. VÝKRESU/ DRAW. NO.

01

REVIZE/ REV.

00

SITUACE

1:250

LEGENDA:

KANALIZACE SPLAŠKOVÁ
KANALIZACE DEŠTOVÁ
KABEL V.O.

STÁVAJÍCÍ SÍŤ


- VOZOVKA, SJEZD – BETONOVÉ PANELE
- VOZOVKA, SJEZD – MONOLITICKÝ BETON
- VOZOVKA, SJEZD – ŠTĚRKODRŤ
- ZEMNÍ TĚLOSO

POLOHA STÁVAJÍCÍCH INŽENÝRSKÝCH SÍTÍ JE INFORMATIVNÍ

ROZHLEDOVÁ POLE

- SVISLÉ DOPRAVNÍ ZNAČENÍ – STÁVAJÍCÍ
- SVISLÉ DOPRAVNÍ ZNAČENÍ – DOČASNĚ RUŠENÉ
- PŘECHODNÉ SVISLÉ DOPRAVNÍ ZNAČENÍ – NAVRŽENÉ

PŘECHODNÉ DOPRAVNÍ ZNAČENÍ BUDE PO ODSTRANĚNÍ DOČASNĚHO SJEZDU ODSTRANĚNO A TRVALÉ ZNAČENÍ BUDE UVEDENO DO PŮVODNÍHO STAVU (DOČASNĚ ODSTRANĚNÉ INFORMAČNÍ DOPRAVNÍ ZNAČENÍ NA SLOUPU V. O. BUDE OBNOVENO).

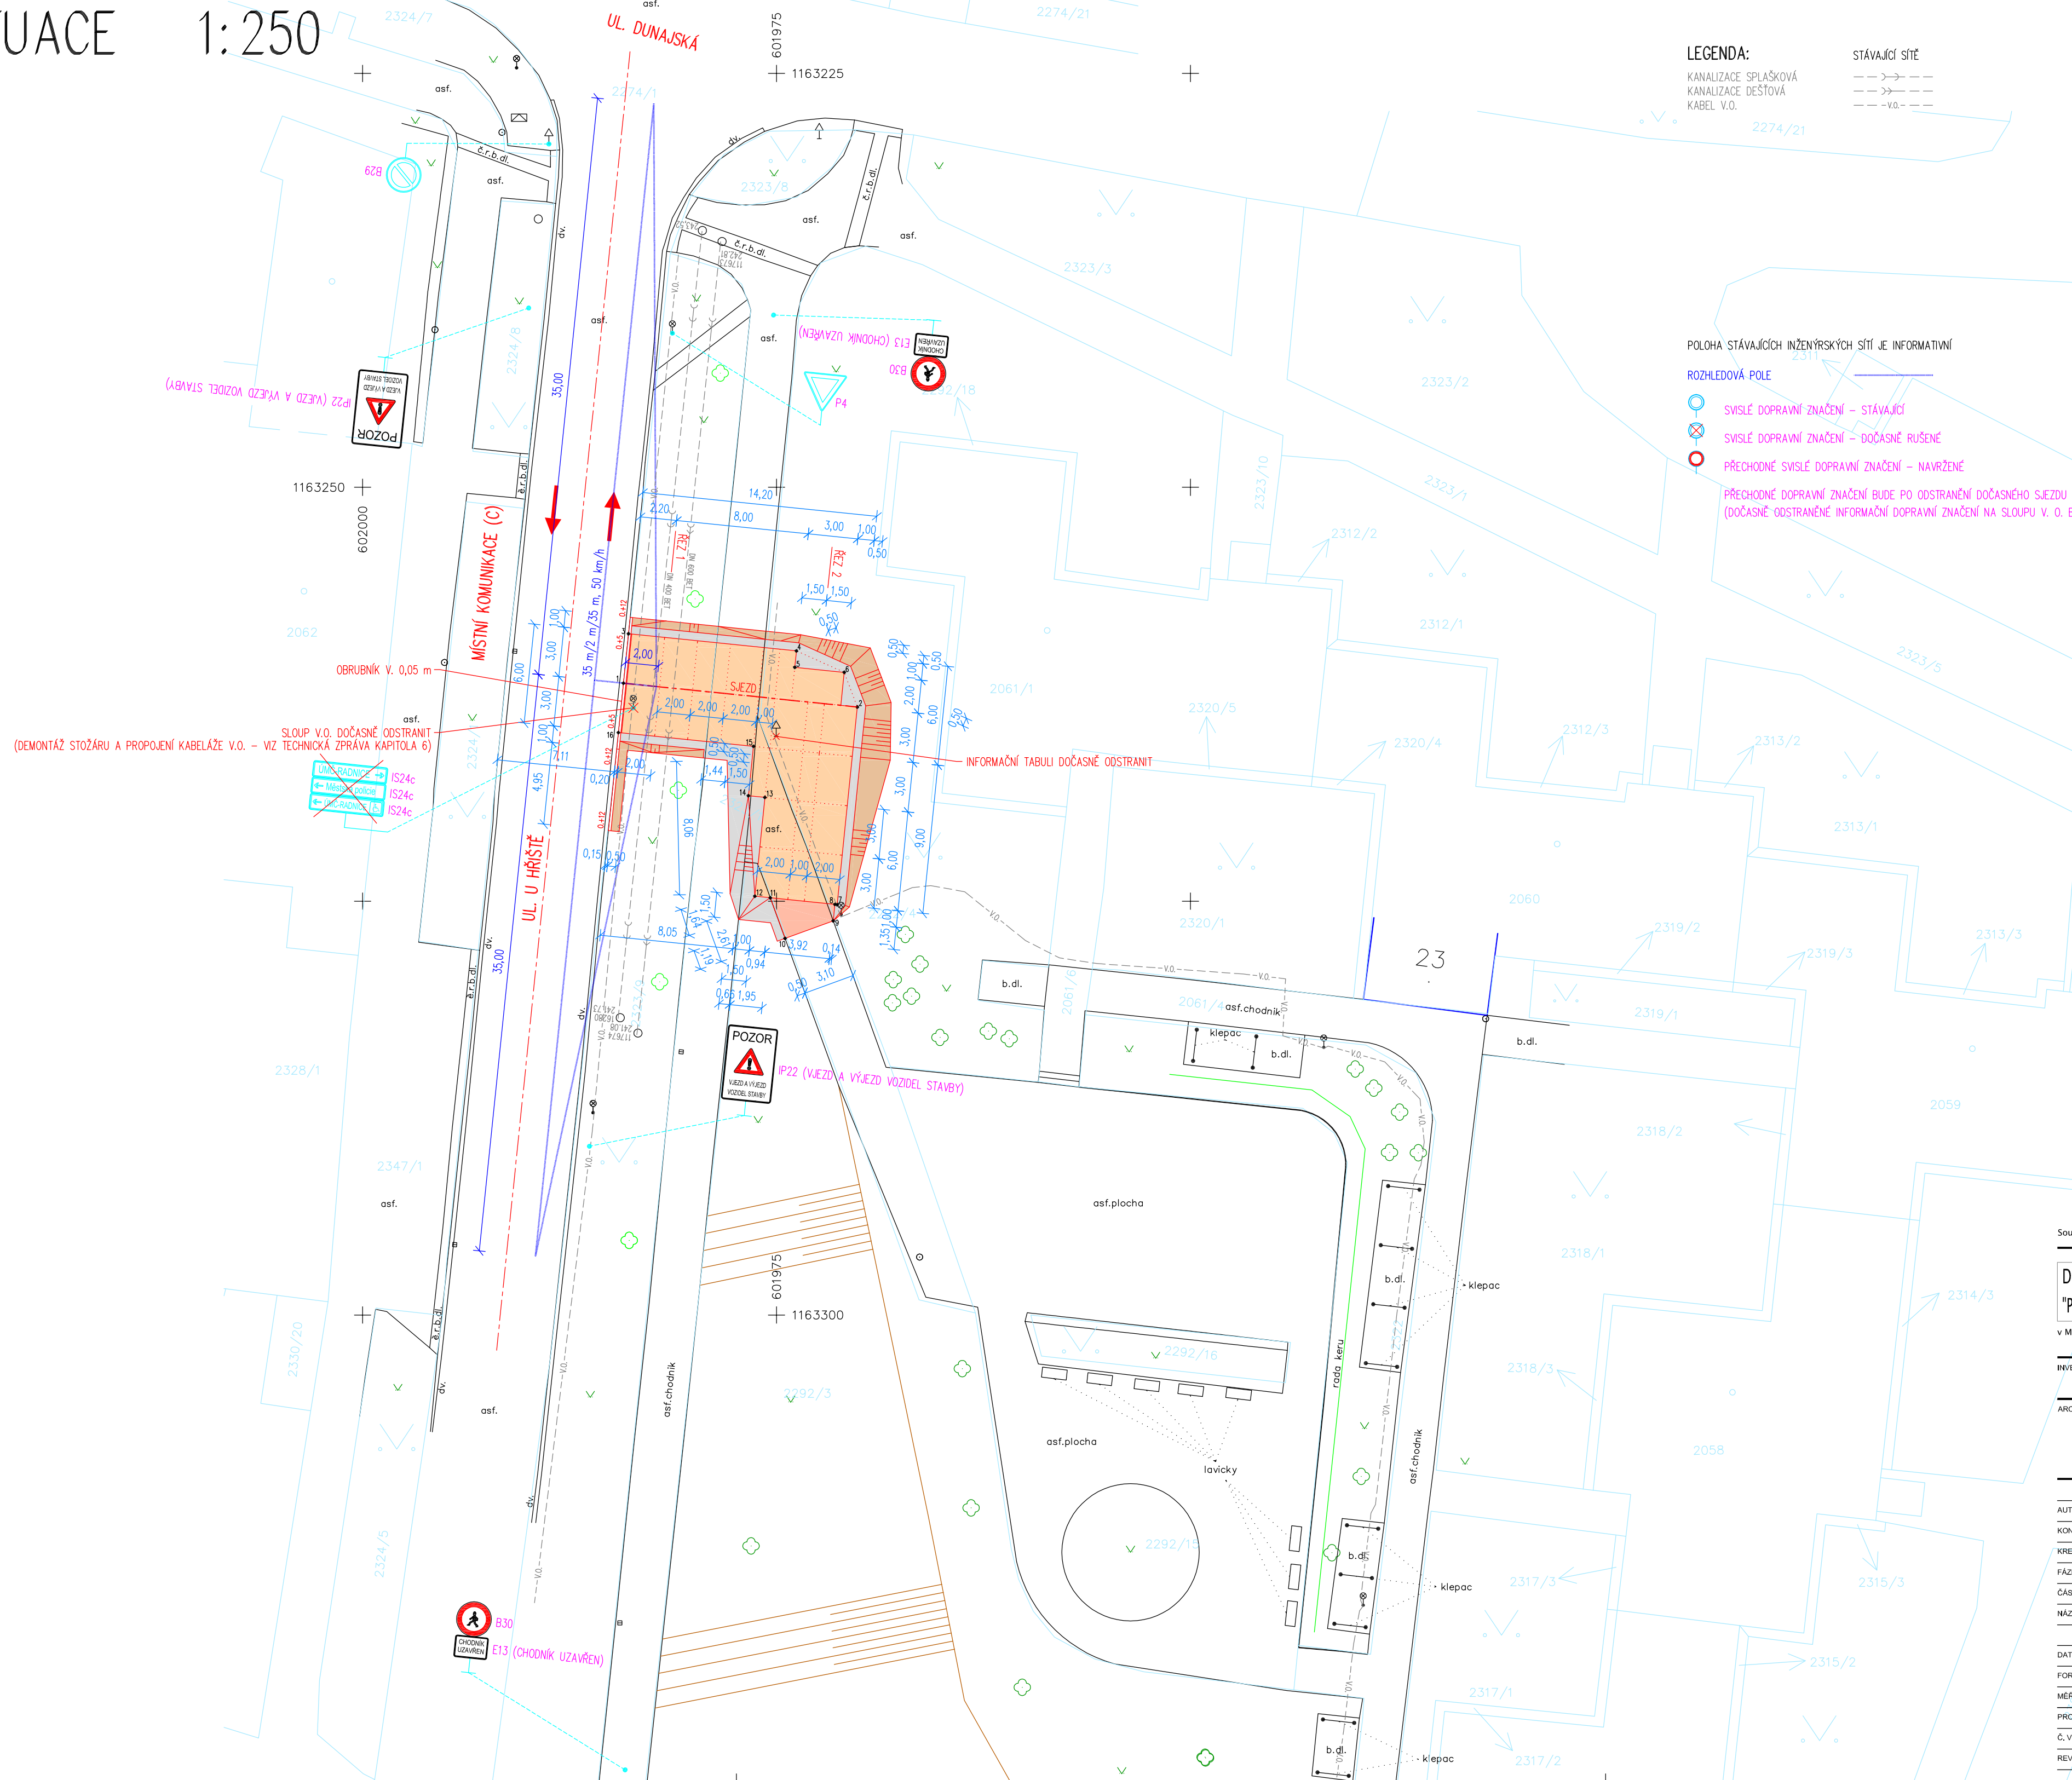

Souřadnicový systém S-JTSK, výškový systém Bpv.

**DOČASNÁ PŘÍJEZDOVÁ CESTA PRO ZÁSOBOVÁNÍ SO 03 STAVBY
"PARKOVÉ ÚPRAVY VNITROBLOKU BD DUNAJSKÁ 1-5, 7-15, 17-25"**
v MČ Brno-Starý Lískovec

INVESTOR/CLIENT: Statutární město Brno, MČ Brno-Starý Lískovec
Oderská 4, 625 00 Brno

ARCHITEKT/ARCHITECT: **DIMENSE**
DIMENSE v.o.s., ŠÁMALOVA 72, 615 00 BRNO
ČESKÁ REPUBLIKA / THE CZECH REPUBLIC
WWW.DIMENSE.CZ, E-MAIL: INFO@DIMENSE.CZ

AUTOREZOVAL: ING. LADISLAV KLOBÁSA
KONTROLOVAL / CHECKED BY: ING. ARCH. LIBOR URBÁNEK
KRESLIL / PREPARED BY: ING. LADISLAV KLOBÁSA
FÁZE/PHASE: DOKUMENTACE PRO POVOLENÍ SJEZDU
ČÁSTI/PART: -
NÁZEV VÝKRESU/DRAWING TITLE: SITUACE

DATUM/ DATE: 03 / 2022
FORMÁT/ FORMAT: 6x A4
MĚŘÍTKO/ SCALE: 1 : 250
PROJEKT Č./ PR. NO.: 5721/SL3et/RDS
Č. VÝKRESU/ DRAW. NO.: 02
REVIZE/ REV.: 00