BRNO, STARÝ LÍSKOVEC
DOBUDOVÁNÍ ODDÍLNÉHO KANALIZAČNÍHO SYSTÉMU

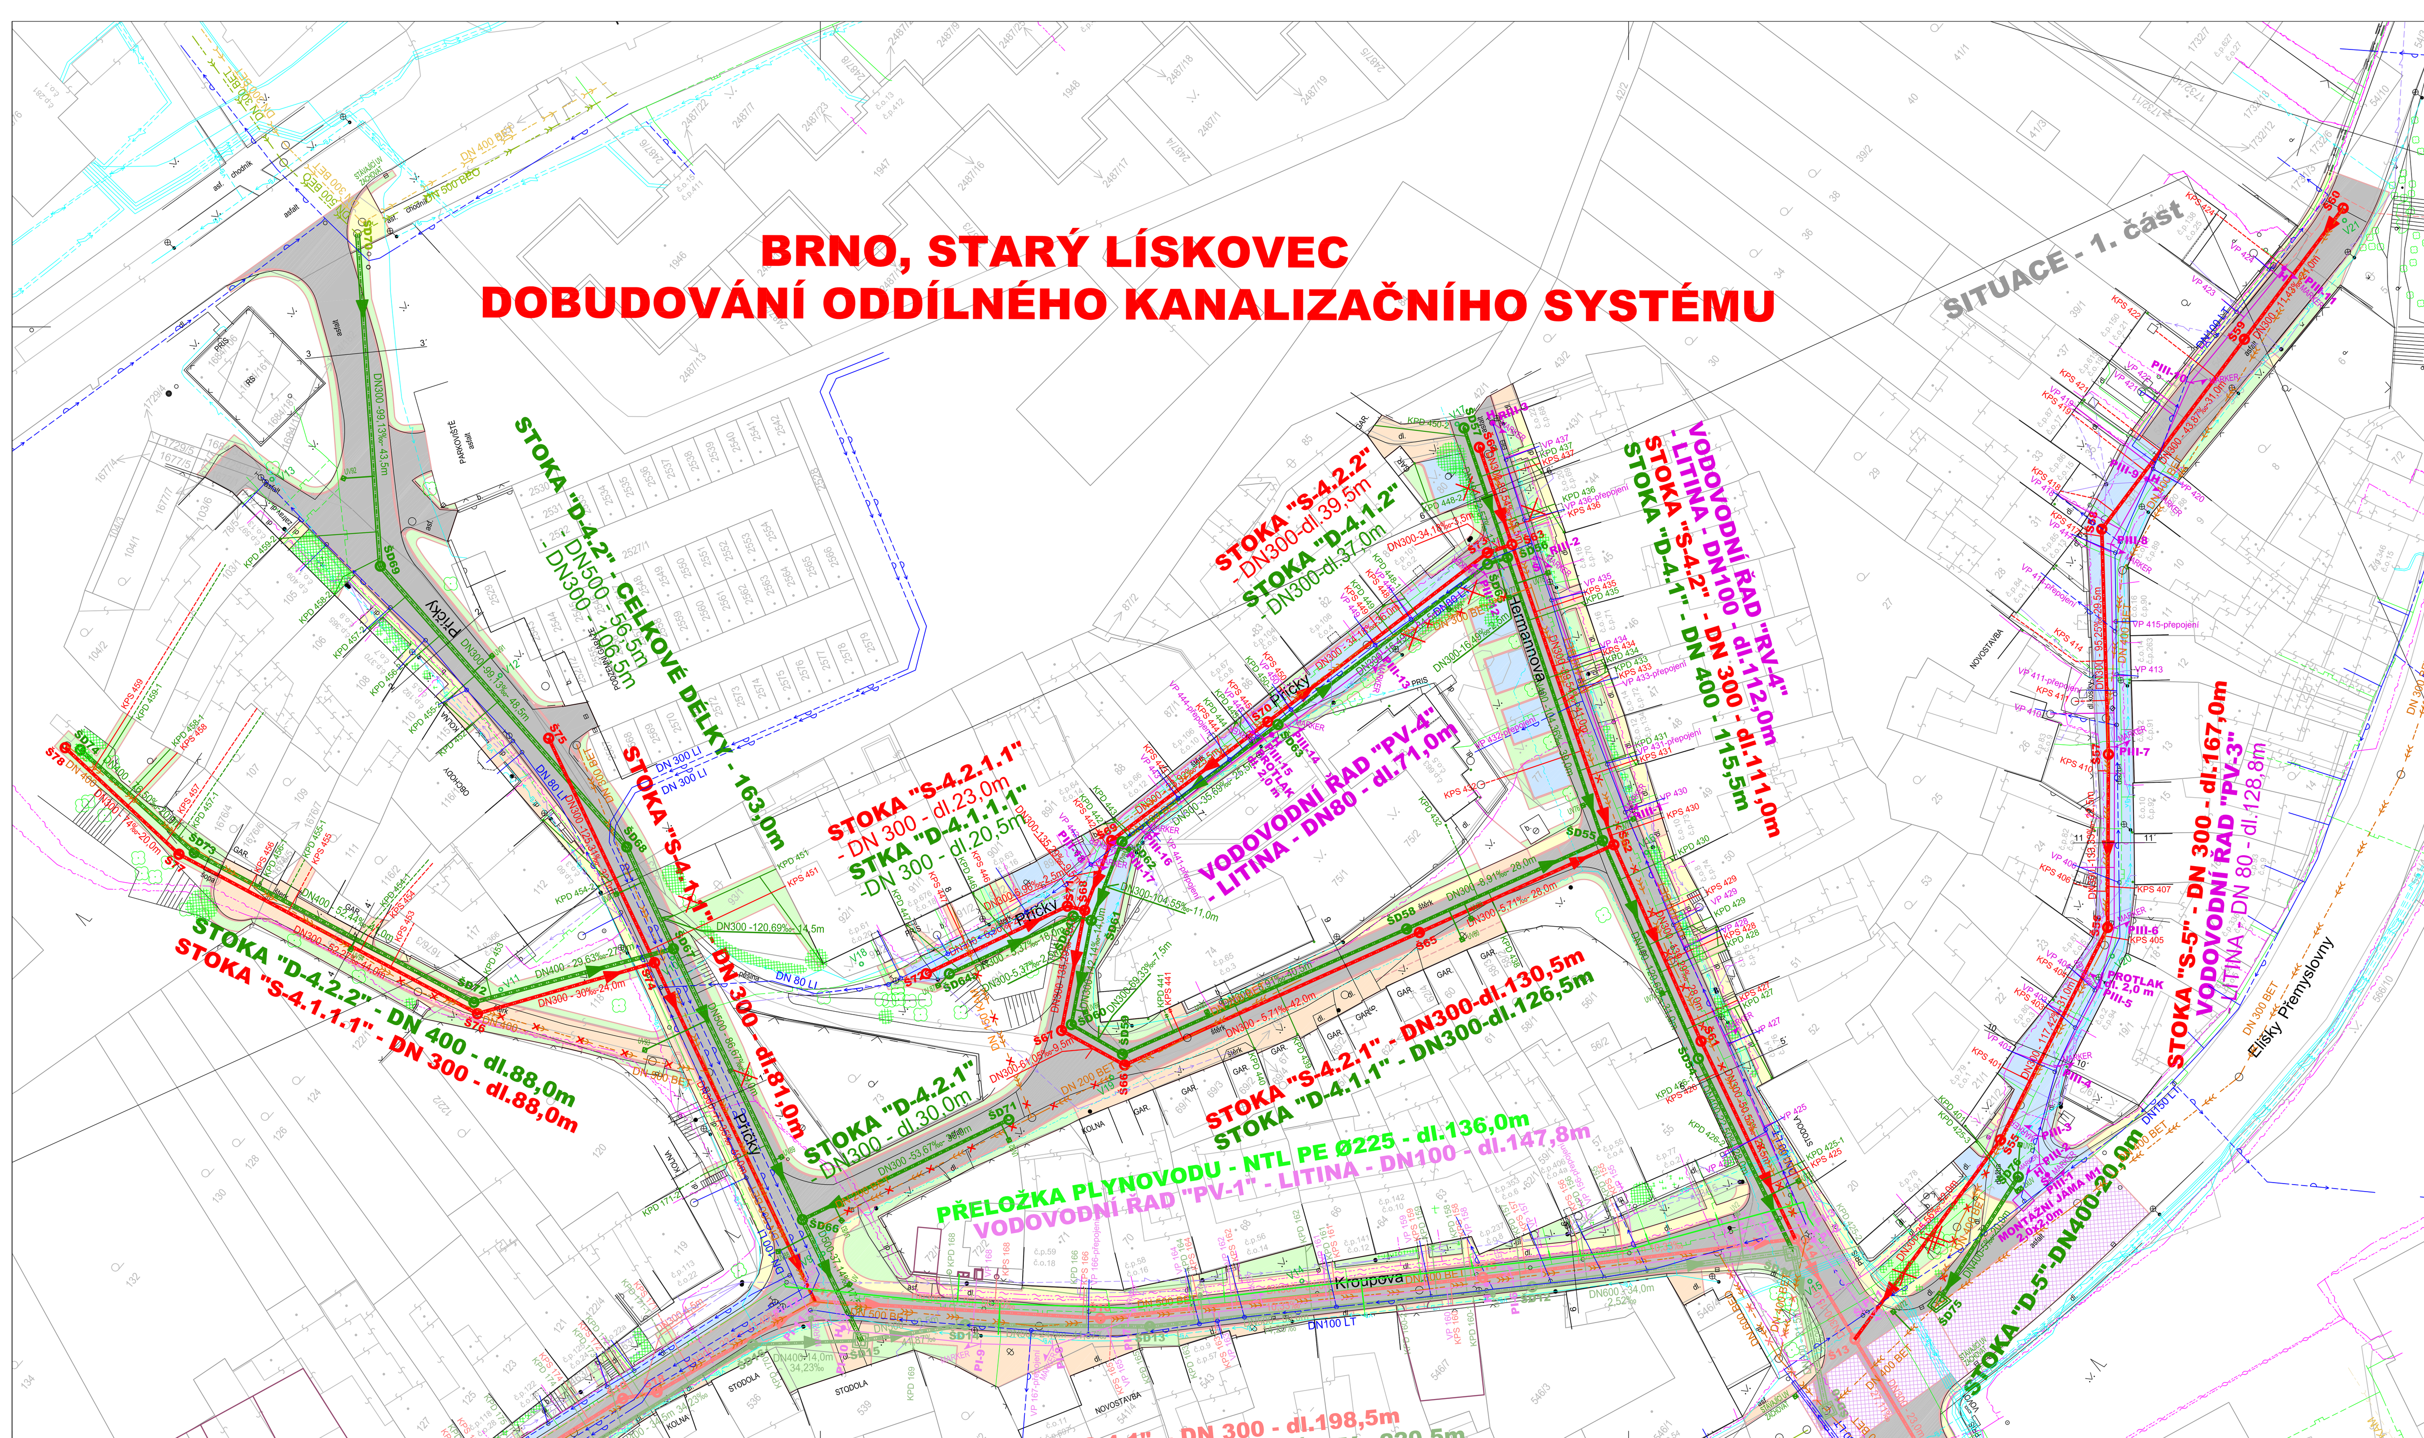

LEGENDA:

- NAVRHOVANÁ SPLAŠKOVÁ KANALIZACE
- NAVRHOVANÁ DEŠŤOVÁ KANALIZACE
- STÁVAJÍCÍ SPLAŠKOVÁ KANALIZACE
- STÁVAJÍCÍ DEŠŤOVÁ KANALIZACE
- STÁVAJÍCÍ JEDNOTNÁ KANALIZACE
- STÁVAJÍCÍ KANALIZACE - BUDE ZRUŠENA
- REKONSTRUKCE VODOVODU
- PŘELOŽKA VODOVODU
- STÁVAJÍCÍ VODOVOD
- PŘELOŽKA PLYNOVODU
- STÁVAJÍCÍ PLYNOVOD NTL
- STÁVAJÍCÍ PLYNOVOD STL
- NADZEMNÍ VEDENÍ NN
- KABEL NN
- NADZEMNÍ VEDENÍ VN
- KABEL VN
- KABEL VO
- TRASA KABELŮ TELEFONICA O2
- TELEVIZNÍ ROZVOD 3C spol.s r.o. - PŘEDPOKLÁDANÝ PRŮBĚH
- PLÁNOVANÉ STAVBY (NEJSOU SOUČÁSTÍ TÉTO PD)
- AKCE "BRNO, SVAH - VÝSTAVBA VODOVODU" (NENÍ SOUČ. TÉTO STAVBY)
- OCHRANNÉ PÁSMO ČESKÝCH DRAH
- V10 SONDA GEOLOGICKÉHO PRŮZKUMU
- KÁCENÍ STROMŮ A KEŘŮ

LEGENDA KOMUNIKAČNÍCH ÚPRAV:

- DLÁŽDĚNÉ CHODNÍKY
- DLÁŽDĚNÉ VJEZDY
- DLÁŽDĚNÁ VOZOVKA - POJÍŽDĚNÉ PLOCHY A PARKOVÁNÍ
- ŽIVIČNÁ VOZOVKY
- OBNOVA ŽIVIČNÉHO KRYTU
- OHUMUSOVÁNÍ A ZATRAVNĚNÍ

Klad listů:

1. část
2. část
3. část

POZNÁMKA:

STÁVAJÍCÍ PODZEMNÍ VEDENÍ JE ZAKRESLENO POUZE INFORMATIVNĚ.
PŘED ZAHÁJENÍM ZEMNÍCH PRACÍ JE NUTNÉ, ABY INVESTOR
ZAJISTIL PŘESNÉ VYTYČENÍ VŠECH PODZEMNÍCH VEDENÍ.

Paré č.

Zodp. projektant:	Vypracoval:	Hlavní inženýr projektu:
ING.PAVLÍKOVÁ	ING.PAVLÍKOVÁ	ING.BENDOVÁ
Investor: STATUTÁRNÍ MĚSTO BRNO		
Formát: 8 A4	Datum: 03/2008	Účel: DSP+ZS

PROJEKCE VODOHOSPODÁŘSKÝCH STAVEB
612 00 BRNO, HUDCOVA 76
www.provo.cz, provo@provo.cz

Číslo zakázky: 1321/07

DOBUDOVÁNÍ ODDÍLNÉHO KANALIZAČNÍHO SYSTÉMU V MČ BRNO - STARÝ LÍSKOVEC, 3. ETAPA

KOORDINAČNÍ SITUACE

Měřítko: 1:500

Číslo přílohy: C.2