



# UL. KARPATSKÁ - MK

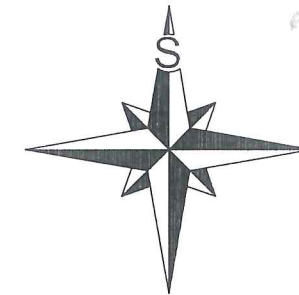

Statutární město Brno  
Doručeno: 25.04.2022  
MMB/0245364/2022  
listy: 1 přílohy:  
druh: dokumentace / sv:



mmb1es83241a8f

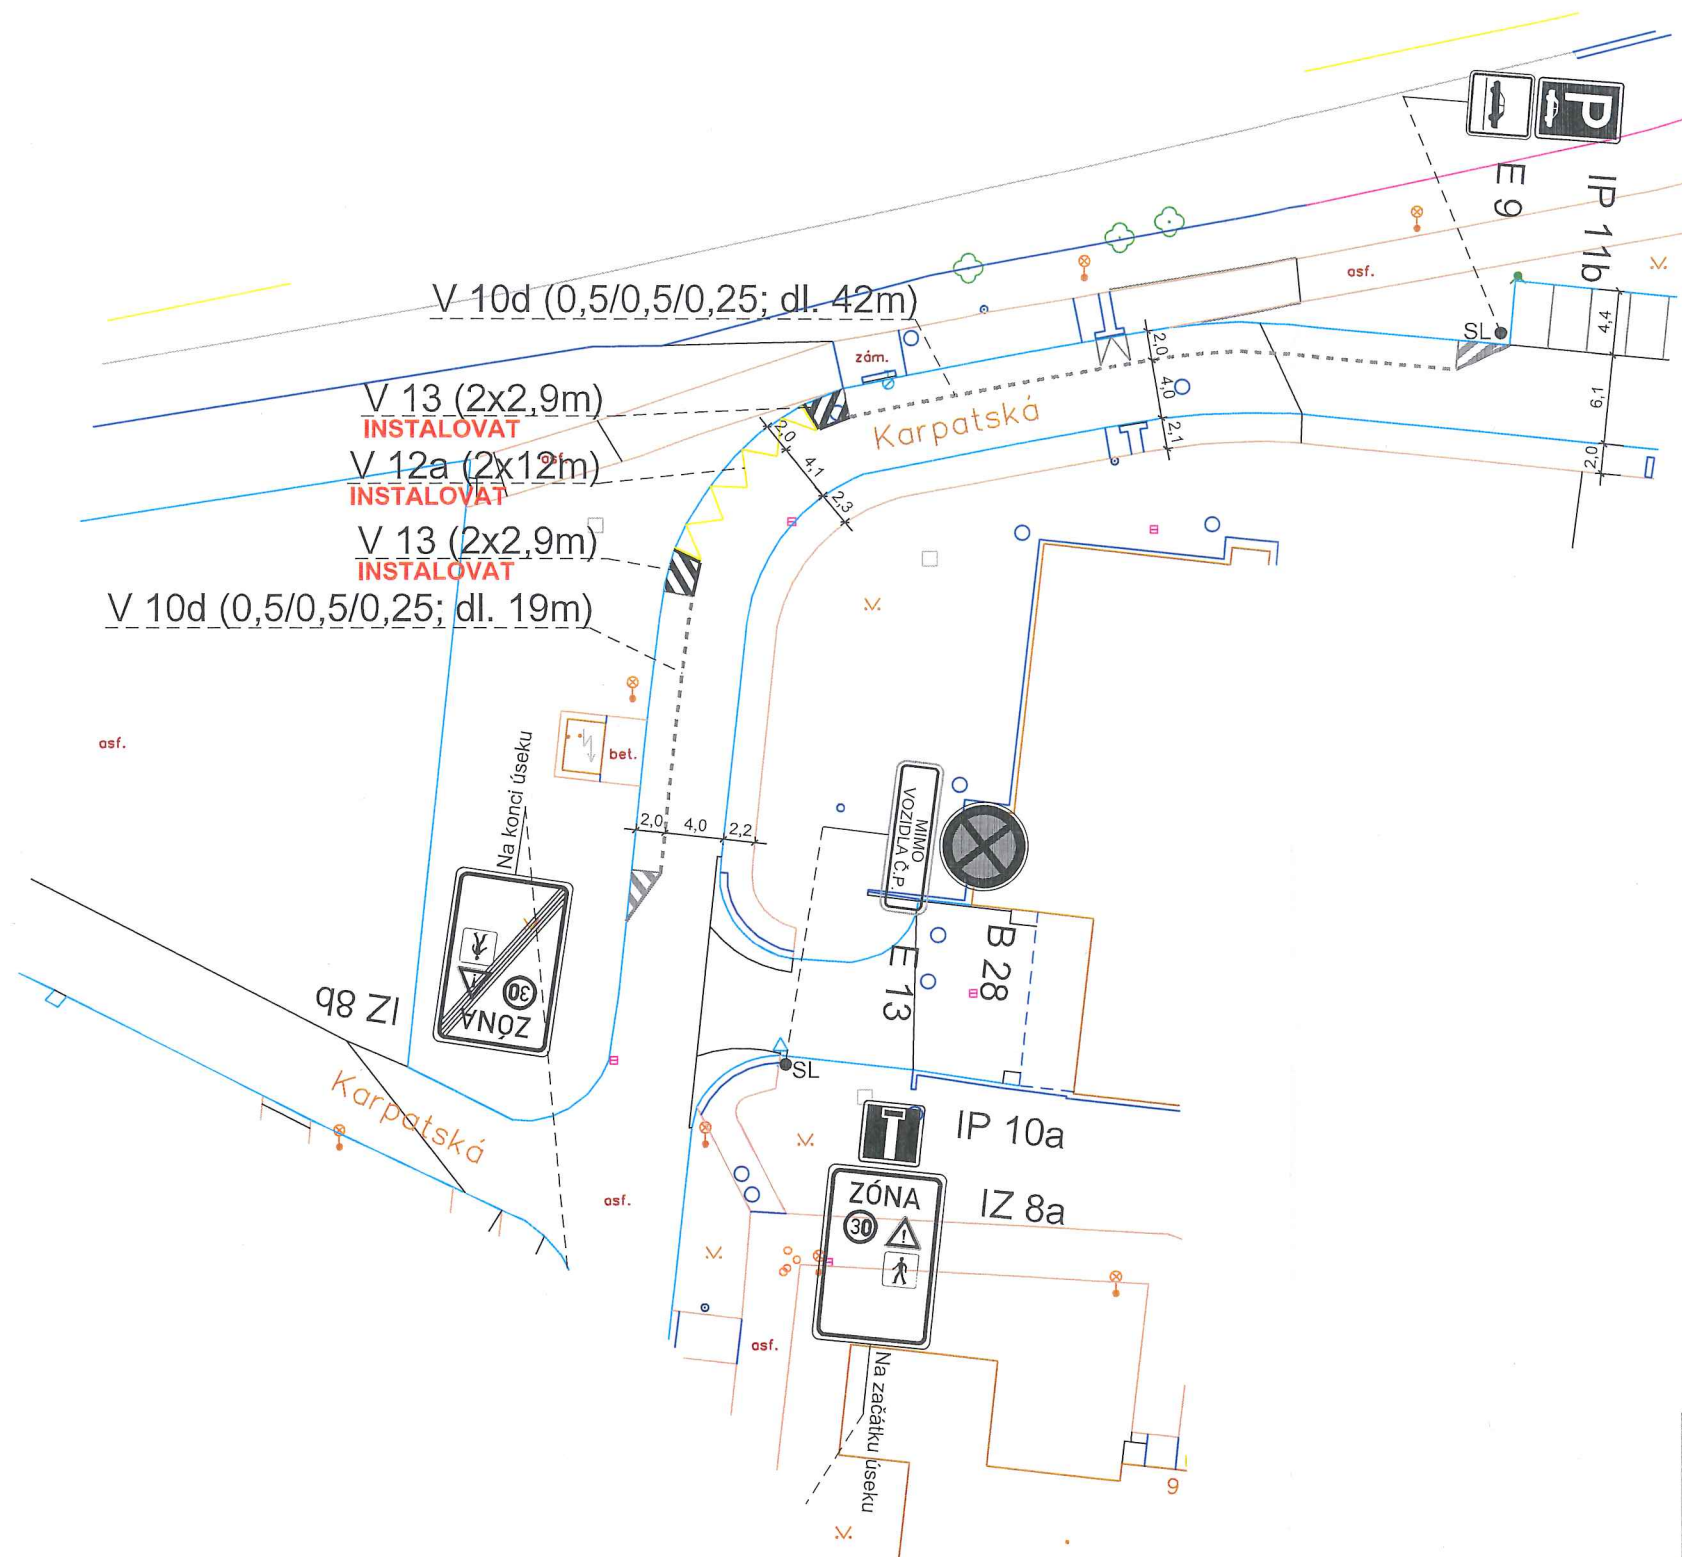

*0245364/2022 20*  
**MAGISTRÁT MĚSTA BRNA**  
Odbor dopravy  
Kounicova 67, BRNO  
-004-

Pozn.:  
Výkresová dokumentace byla vypracována na základě požadavku MMB - OD a po podnětu MČ Brno - Starý Lískovec, za účelem instalace vodorovného dopravního značení V 12a - žlutá klikatá čára, z důvodu zamezení parkování vozidel v zatáčce mezi dvěma parkovacími pruhy na ulici Karpatská.

DZ musí být realizováno dle TP 65 a TP 133.

0622817\_2021\_MČ Brno - Starý Lískovec\_ul. Karpatská\_instalace V 12a

## LEGENDA:

- B 1 V 1a - DOPRAVNÍ ZNAČENÍ STÁVAJÍCÍ
- B 1 Instalovat V 1a Instalovat DOPRAVNÍ ZNAČENÍ NAVRHOVANÉ
- B 1 Odstranit V 1a Odstranit DOPRAVNÍ ZNAČENÍ RUŠENÉ

VEDOUCÍ ÚDI	GENER. PROJEKTANT	VYPRACOVAL	KONTROLOVAL	Brněnské komunikace ÚTVAR DOPRAVNÍHO INŽENÝRSTVÍ	
ING. M. PERNICA	Z. MAREČKOVÁ	Z. MAREČKOVÁ	ING. Z. NEČAS		
OBJEDNATEL DOKUMENTACE: STATUTÁRNÍ MĚSTO BRNO				DATUM	BŘEZEN 2022
NÁZEV AKCE: DOPRAVNÍ ZNAČENÍ				FORMÁT	A3
<b>ULICE KARPATSKÁ - MK</b>				STUPEŇ	
				MĚŘÍTKO	1:500
NÁZEV VÝKRESU: ZMĚNA DOPRAVNÍHO ZNAČENÍ				Č. ZAKÁZKY	0897-2021
				ČÍSLO PARÉ	ČÍSLO VÝKRESU 01.1