



UL. DUNAJSKÁ 43 - MK

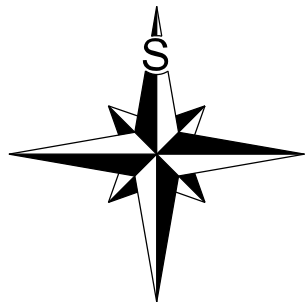

Pozn.: - DZ bude realizováno podle TP 65 a TP 133

- BKOM souhlasí za vlastníka komunikace s vydáním rozhodnutí o povolení zvláštního užívání silnice nebo místní komunikace pro zřízení vyhrazeného parkovacího stání na dobu jednoho roku, nejdéle však do zavedení oblasti placeného stání, v souladu s příslušným nařízením statutárního města Brna, kterým se vymezují místní komunikace nebo jejich úseky, jež lze užit ke stání vozidel jen po zaplacení ceny.

- Stání pro stávajícího občana

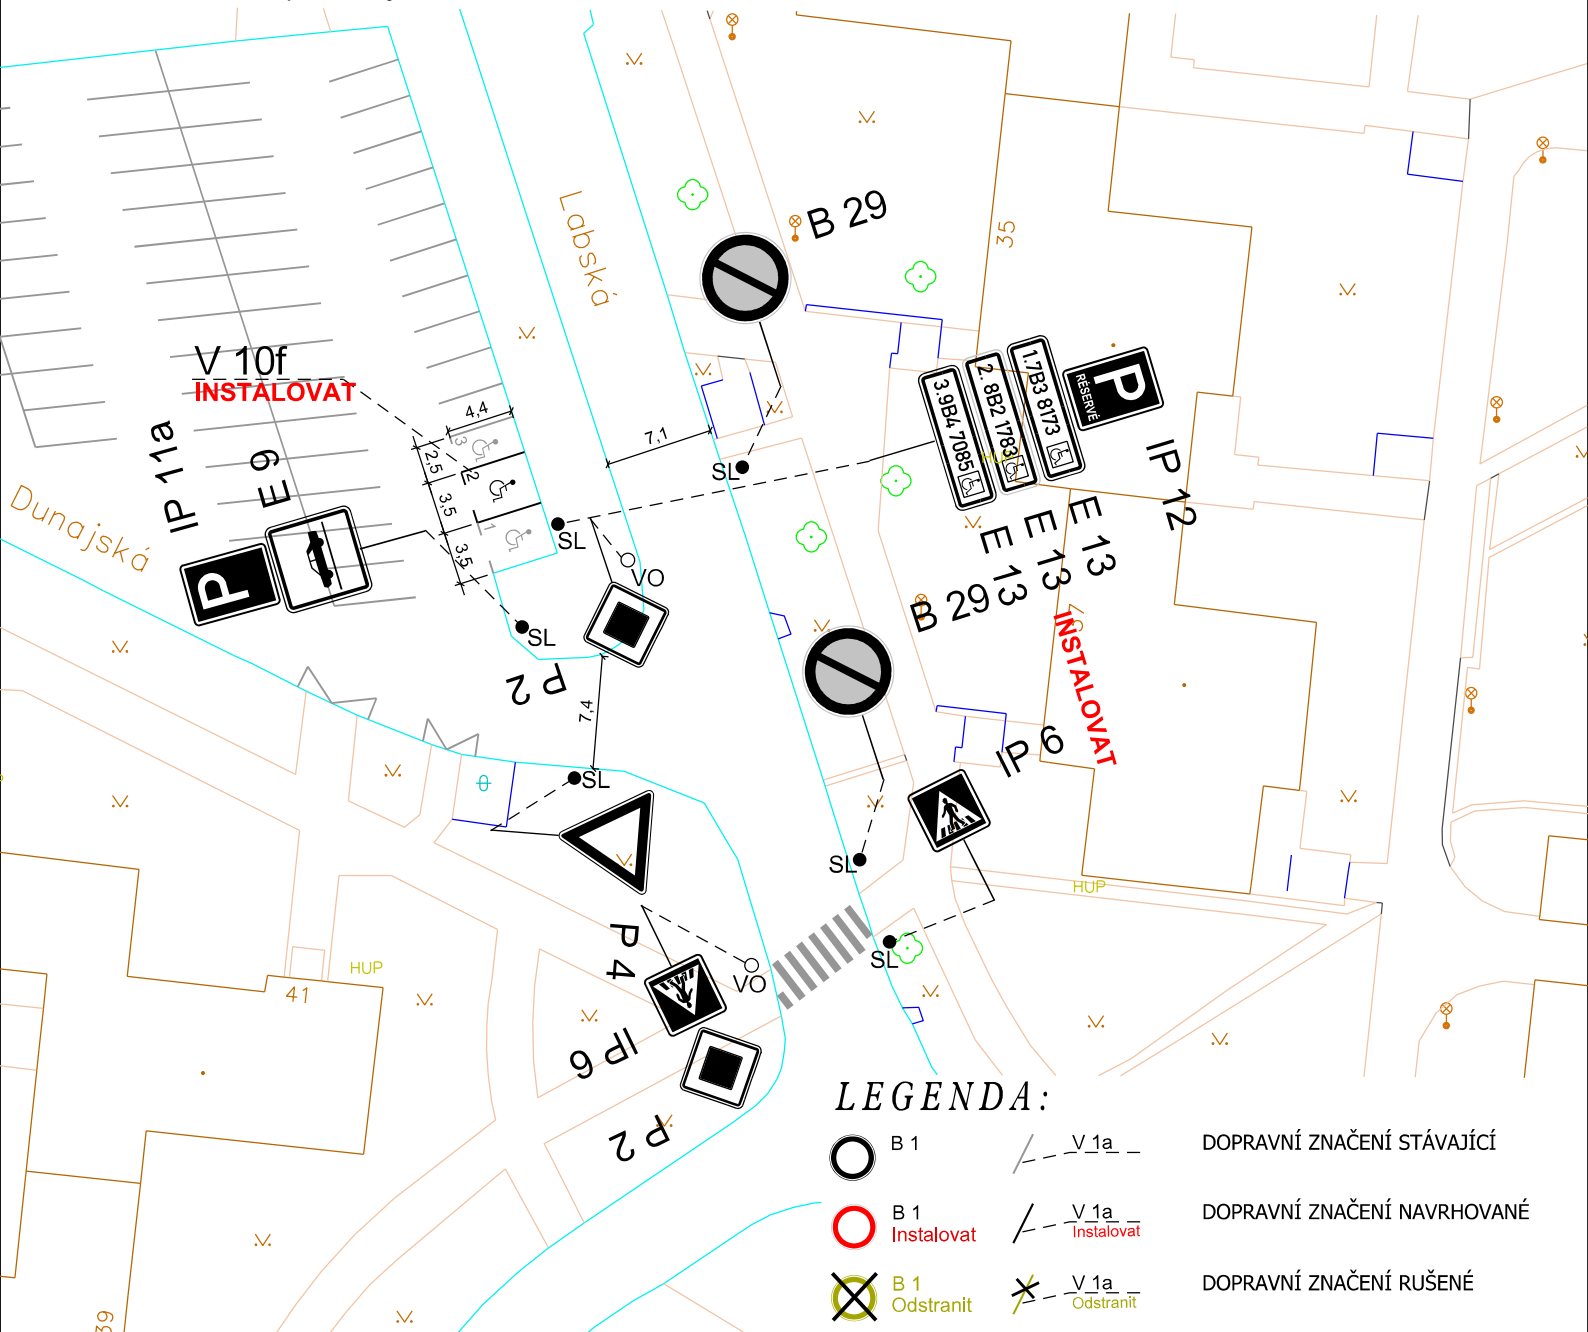

LEGENDA:

- B 1 ~~V.1a~~ DOPRAVNÍ ZNAČENÍ STÁVAJÍCÍ
- B 1 Instalovat ~~V.1a~~ Instalovat DOPRAVNÍ ZNAČENÍ NAVRHOVANÉ
- B 1 Odstranit ~~V.1a~~ Odstranit DOPRAVNÍ ZNAČENÍ RUŠENÉ

9. 6. 2022

Souhlasíme se ZUK



VEDOUCÍ ÚDI	GENER. PROJEKTANT	VYPRACOVAL	KONTRLOVAL	Brněnské komunikace a.s. ÚTVAR DOPRAVNÍHO INŽENÝRSTVÍ	
ING. M. PERNICA	E. ŠVARNÝ	E. ŠVARNÝ	ING. J. NEŠPOR		
OBJEDNATEL DOKUMENTACE: STATUTÁRNÍ MĚSTO BRNO				DATUM	ČERVEN - 2022
NÁZEV AKCE:				FORMÁT	A4
PŘECHODNÉ DOPRAVNÍ ZNAČENÍ DUNAJSKÁ 43 - MK				STUPEŇ	
				MĚŘITKO	1:500
NÁZEV VÝKRESU: VYHRAZENÉ PĀRKOVÁNÍ PRO ZDRAVOTNĚ POSTIŽENÉ				Č. ZAKÁZKY	0358-2022
				ČÍSLO PARÉ	ČÍSLO VÝKRESU 0 1 1