
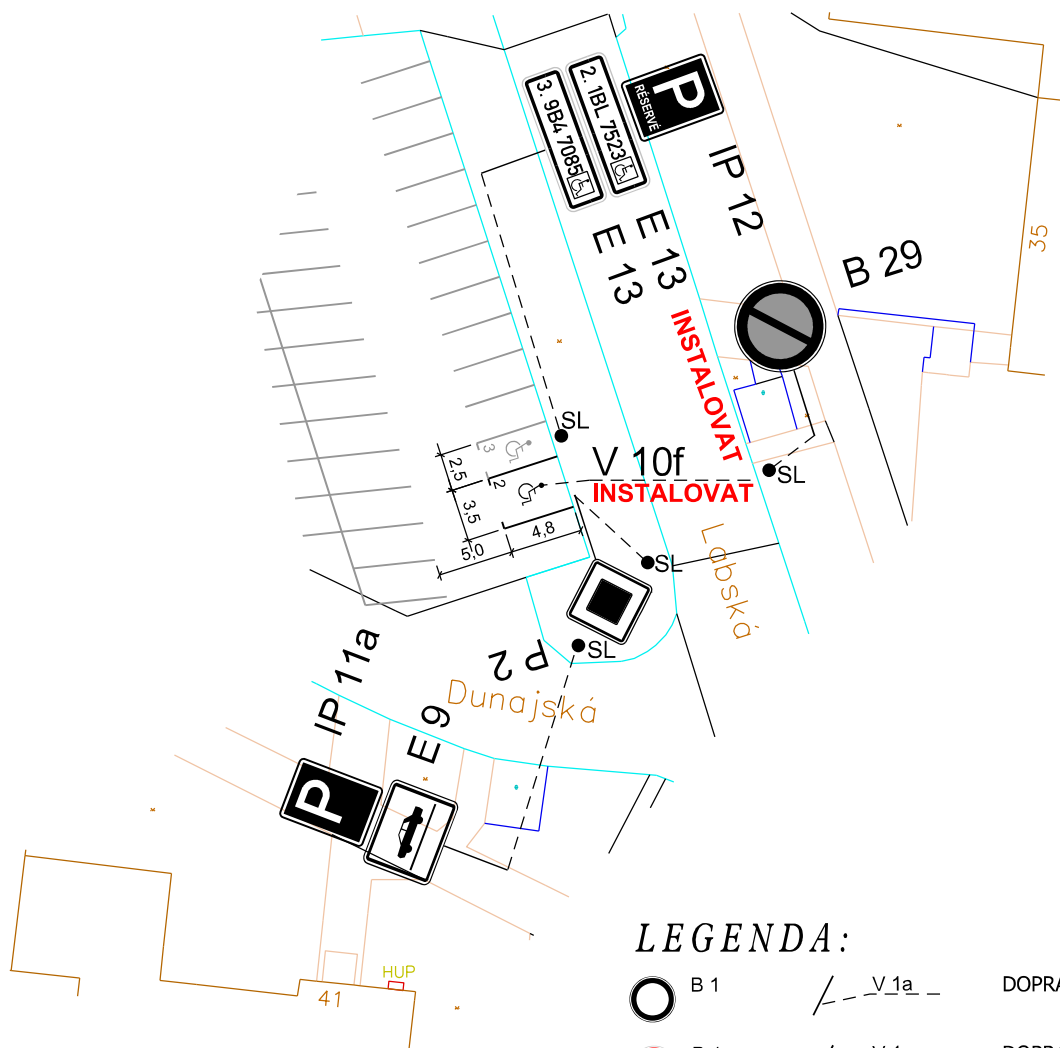


# UL. DUNAJSKÁ 41 - MK

Pozn.: - DZ bude realizováno podle TP 65 a TP 133

- BKOM souhlasí za vlastníka komunikace s vydáním rozhodnutí o povolení zvláštního užívání silnice nebo místní komunikace pro zřízení vyhrazeného parkovacího stání na dobu jednoho roku, nejdéle však do zavedení oblasti placeného stání, v souladu s příslušným nařízením statutárního města Brna, kterým se vymezují místní komunikace nebo jejich úseky, jež lze užit ke stání vozidel jen po zaplacení ceny.

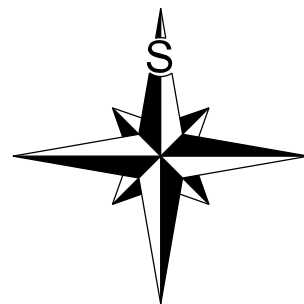

## LEGENDA:

- |  |                   |  |                    |                             |
|--|-------------------|--|--------------------|-----------------------------|
|  | B 1               |  | V.1a               | DOPRAVNÍ ZNAČENÍ STÁVAJÍCÍ  |
|  | B 1<br>Instalovat |  | V.1a<br>Instalovat | DOPRAVNÍ ZNAČENÍ NAVRHOVANÉ |
|  | B 1<br>Odstranit  |  | V.1a<br>Odstranit  | DOPRAVNÍ ZNAČENÍ RUŠENÉ     |

19. 9. 2022

Souhlasíme se ZUK



| VEDOUCÍ ÚDI  | GENER. PROJEKTANT | VYPRACOVAL   | KONTROLOVAL   | Brněnské komunikace<br>ÚTVAR DOPRAVNÍHO INŽENÝRSTVÍ |                       |
|--|-------------------|--------------|---------------|---|-----------------------|
| ING. M. PERNICA  | Z. MAREČKOVÁ      | Z. MAREČKOVÁ | ING. Z. NEČAS |   |                       |
| OBJEDNATEL DOKUMENTACE: STATUTÁRNÍ MĚSTO BRNO  |                   |              |               | DATUM   | ZÁŘÍ 2022             |
| NÁZEV AKCE:  |                   |              |               | FORMÁT  | A4                    |
| PŘECHODNÉ DOPRAVNÍ ZNAČENÍ   |                   |              |               | STUPEŇ  |                       |
| <b>ULICE DUNAJSKÁ 41 - MK</b>  |                   |              |               | MĚŘÍTKO   | 1:500                 |
| NÁZEV VÝKRESU:   |                   |              |               | Č. ZAKÁZKY  | 0520-2022             |
| PŘECHODNÉ DOPRAVNÍ ZNAČENÍ -<br>VYHAZENÉ PARKOVÁNÍ PRO ZDRAVOTNĚ<br>POSTIŽENÉHO OBCANA |                   |              |               | ČÍSLO PARÉ  | ČÍSLO VÝKRESU<br>01.1 |